


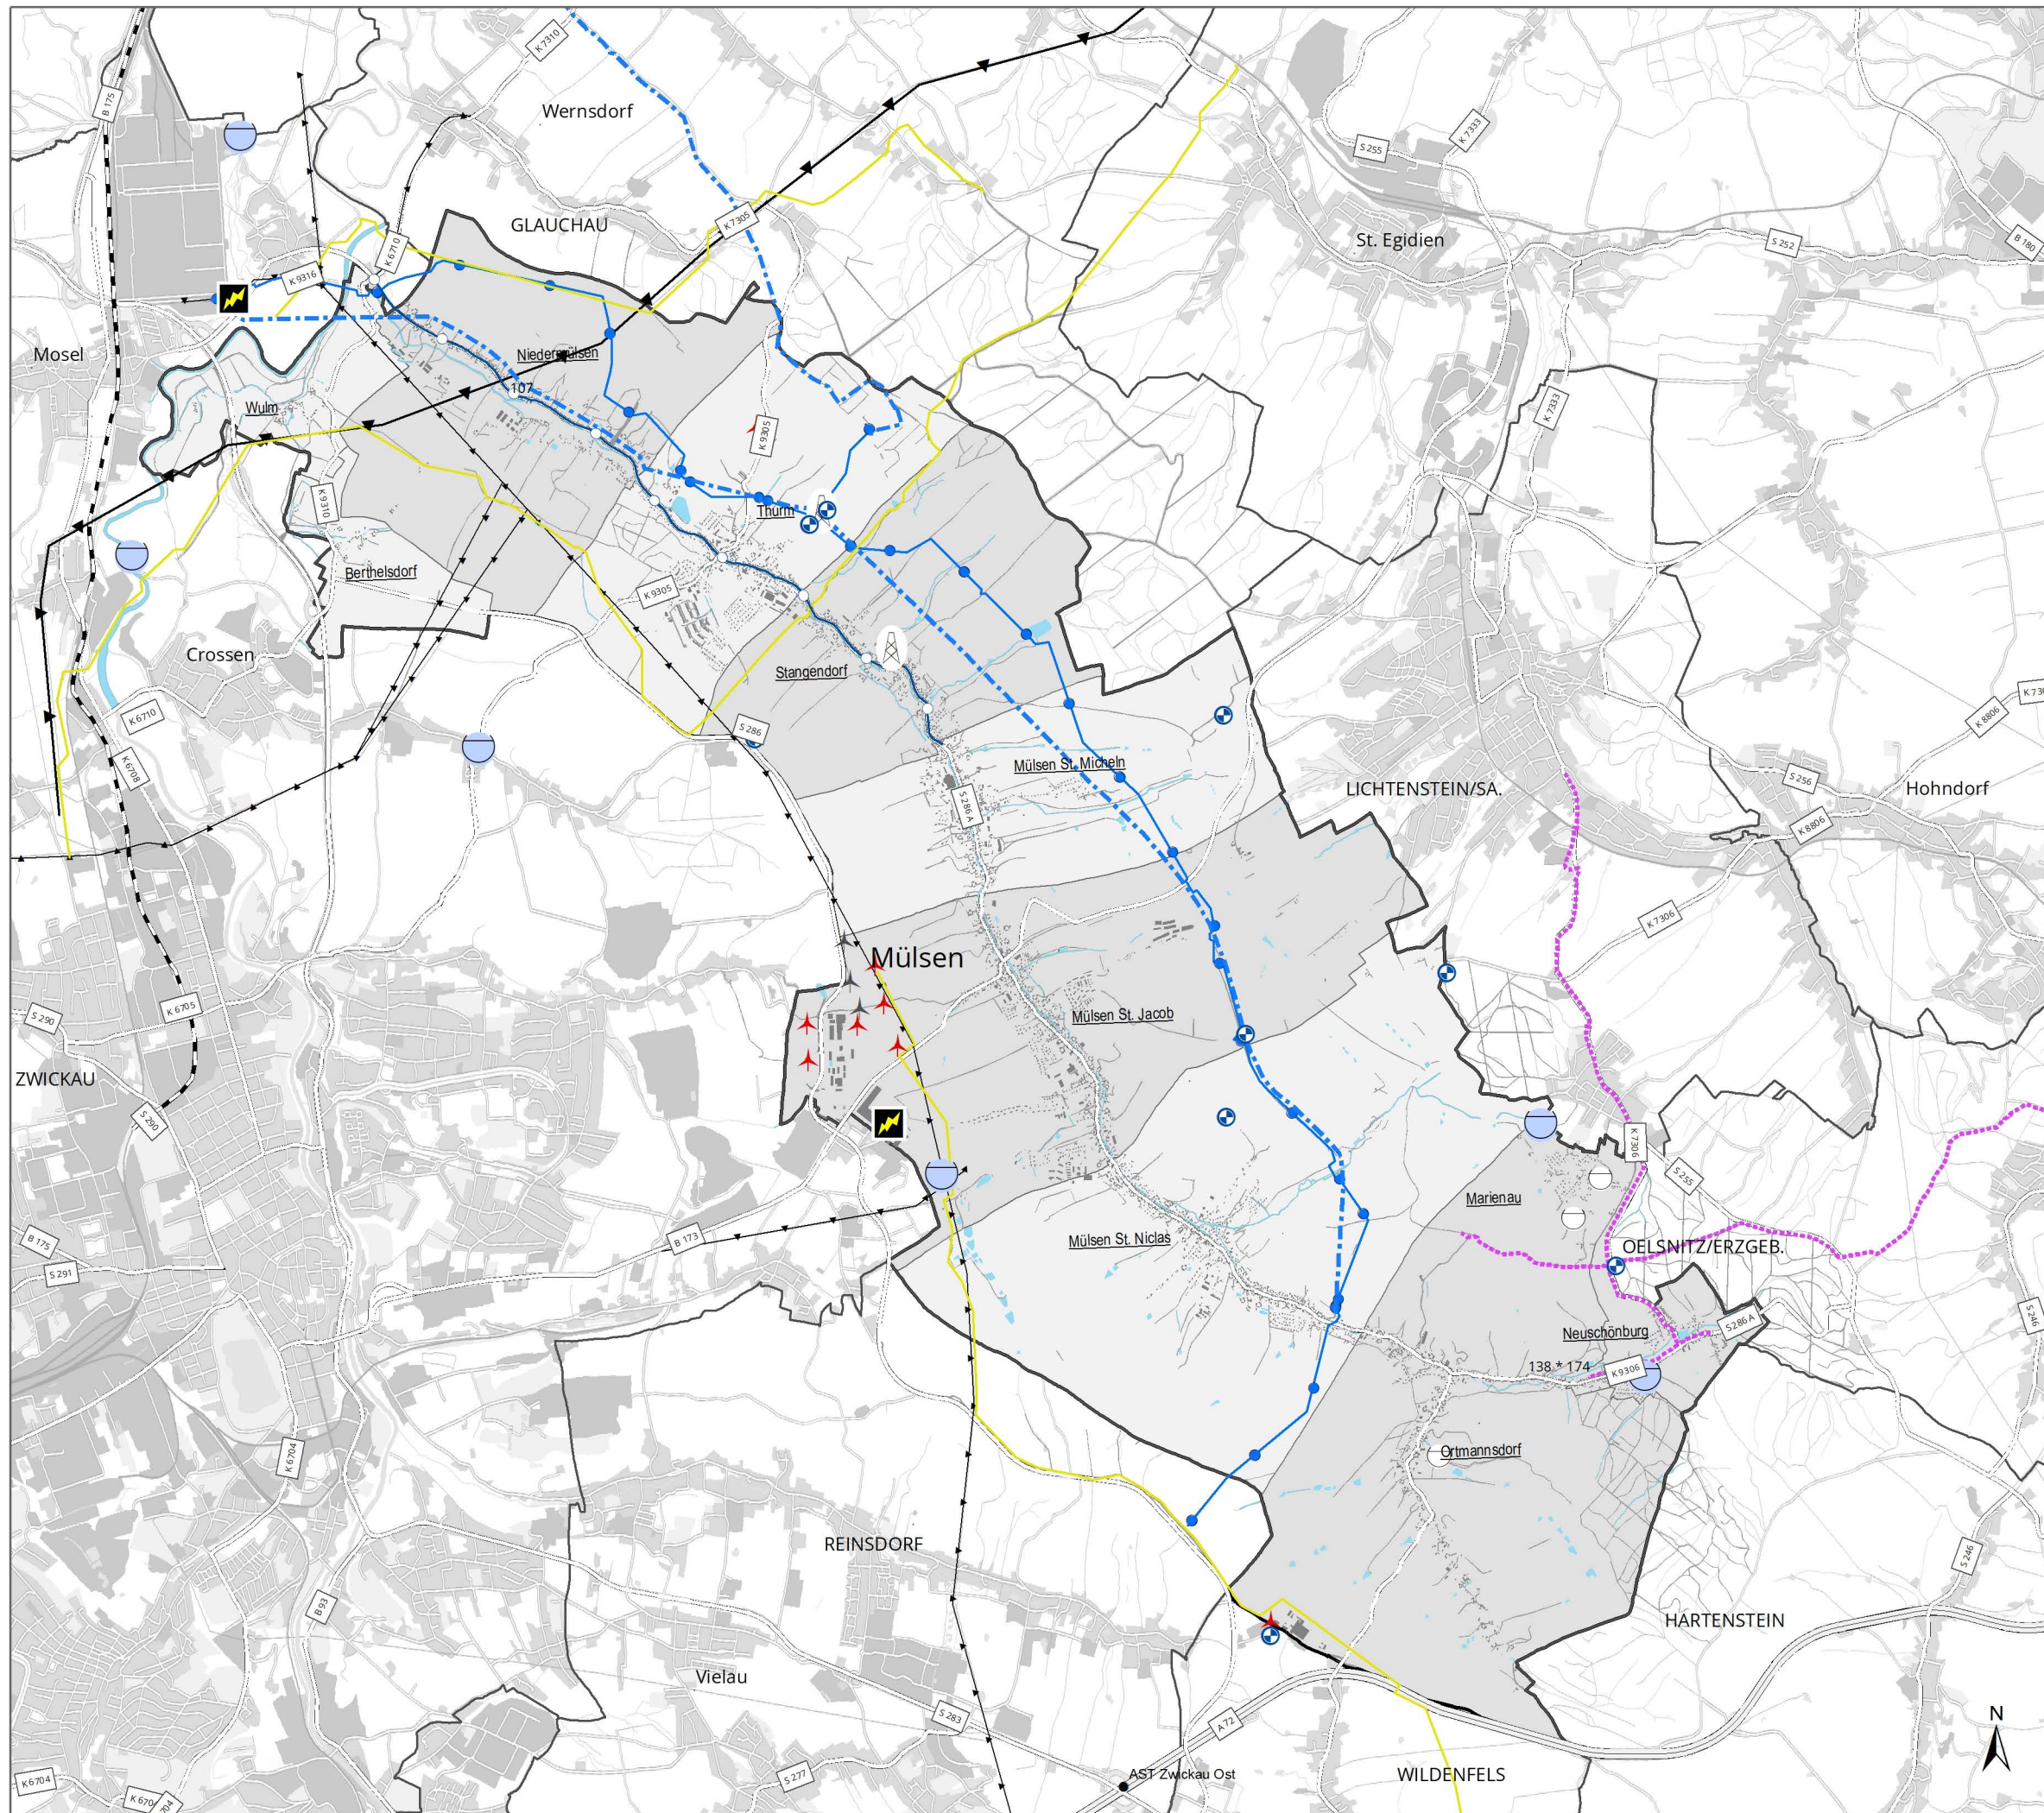

WASSER

- Wasserleitung
- Fernwasserleitung
- ⊕ Hochbehälter

ABWASSER

- Hauptsammler
- ⊖ Kleinkläranlage
- ⊕ Zentrale Kläranlage

GAS

- Gasleitung

ENERGIE

- 220 kv -Leitung
- 110 kv -Leitung
- Stromltg auf Holz-bzw. Stahlbetonmasten
- ⚡ Umspannwerk
- ✦ bestehende Windenergieanlage
- ✦ unbestätigte Planung, "Errichtung v.6 Windenergieanlagen"

TELEKOMMUNIKATION

- Fernmeldeleitung
- ⊕ Funkturm