


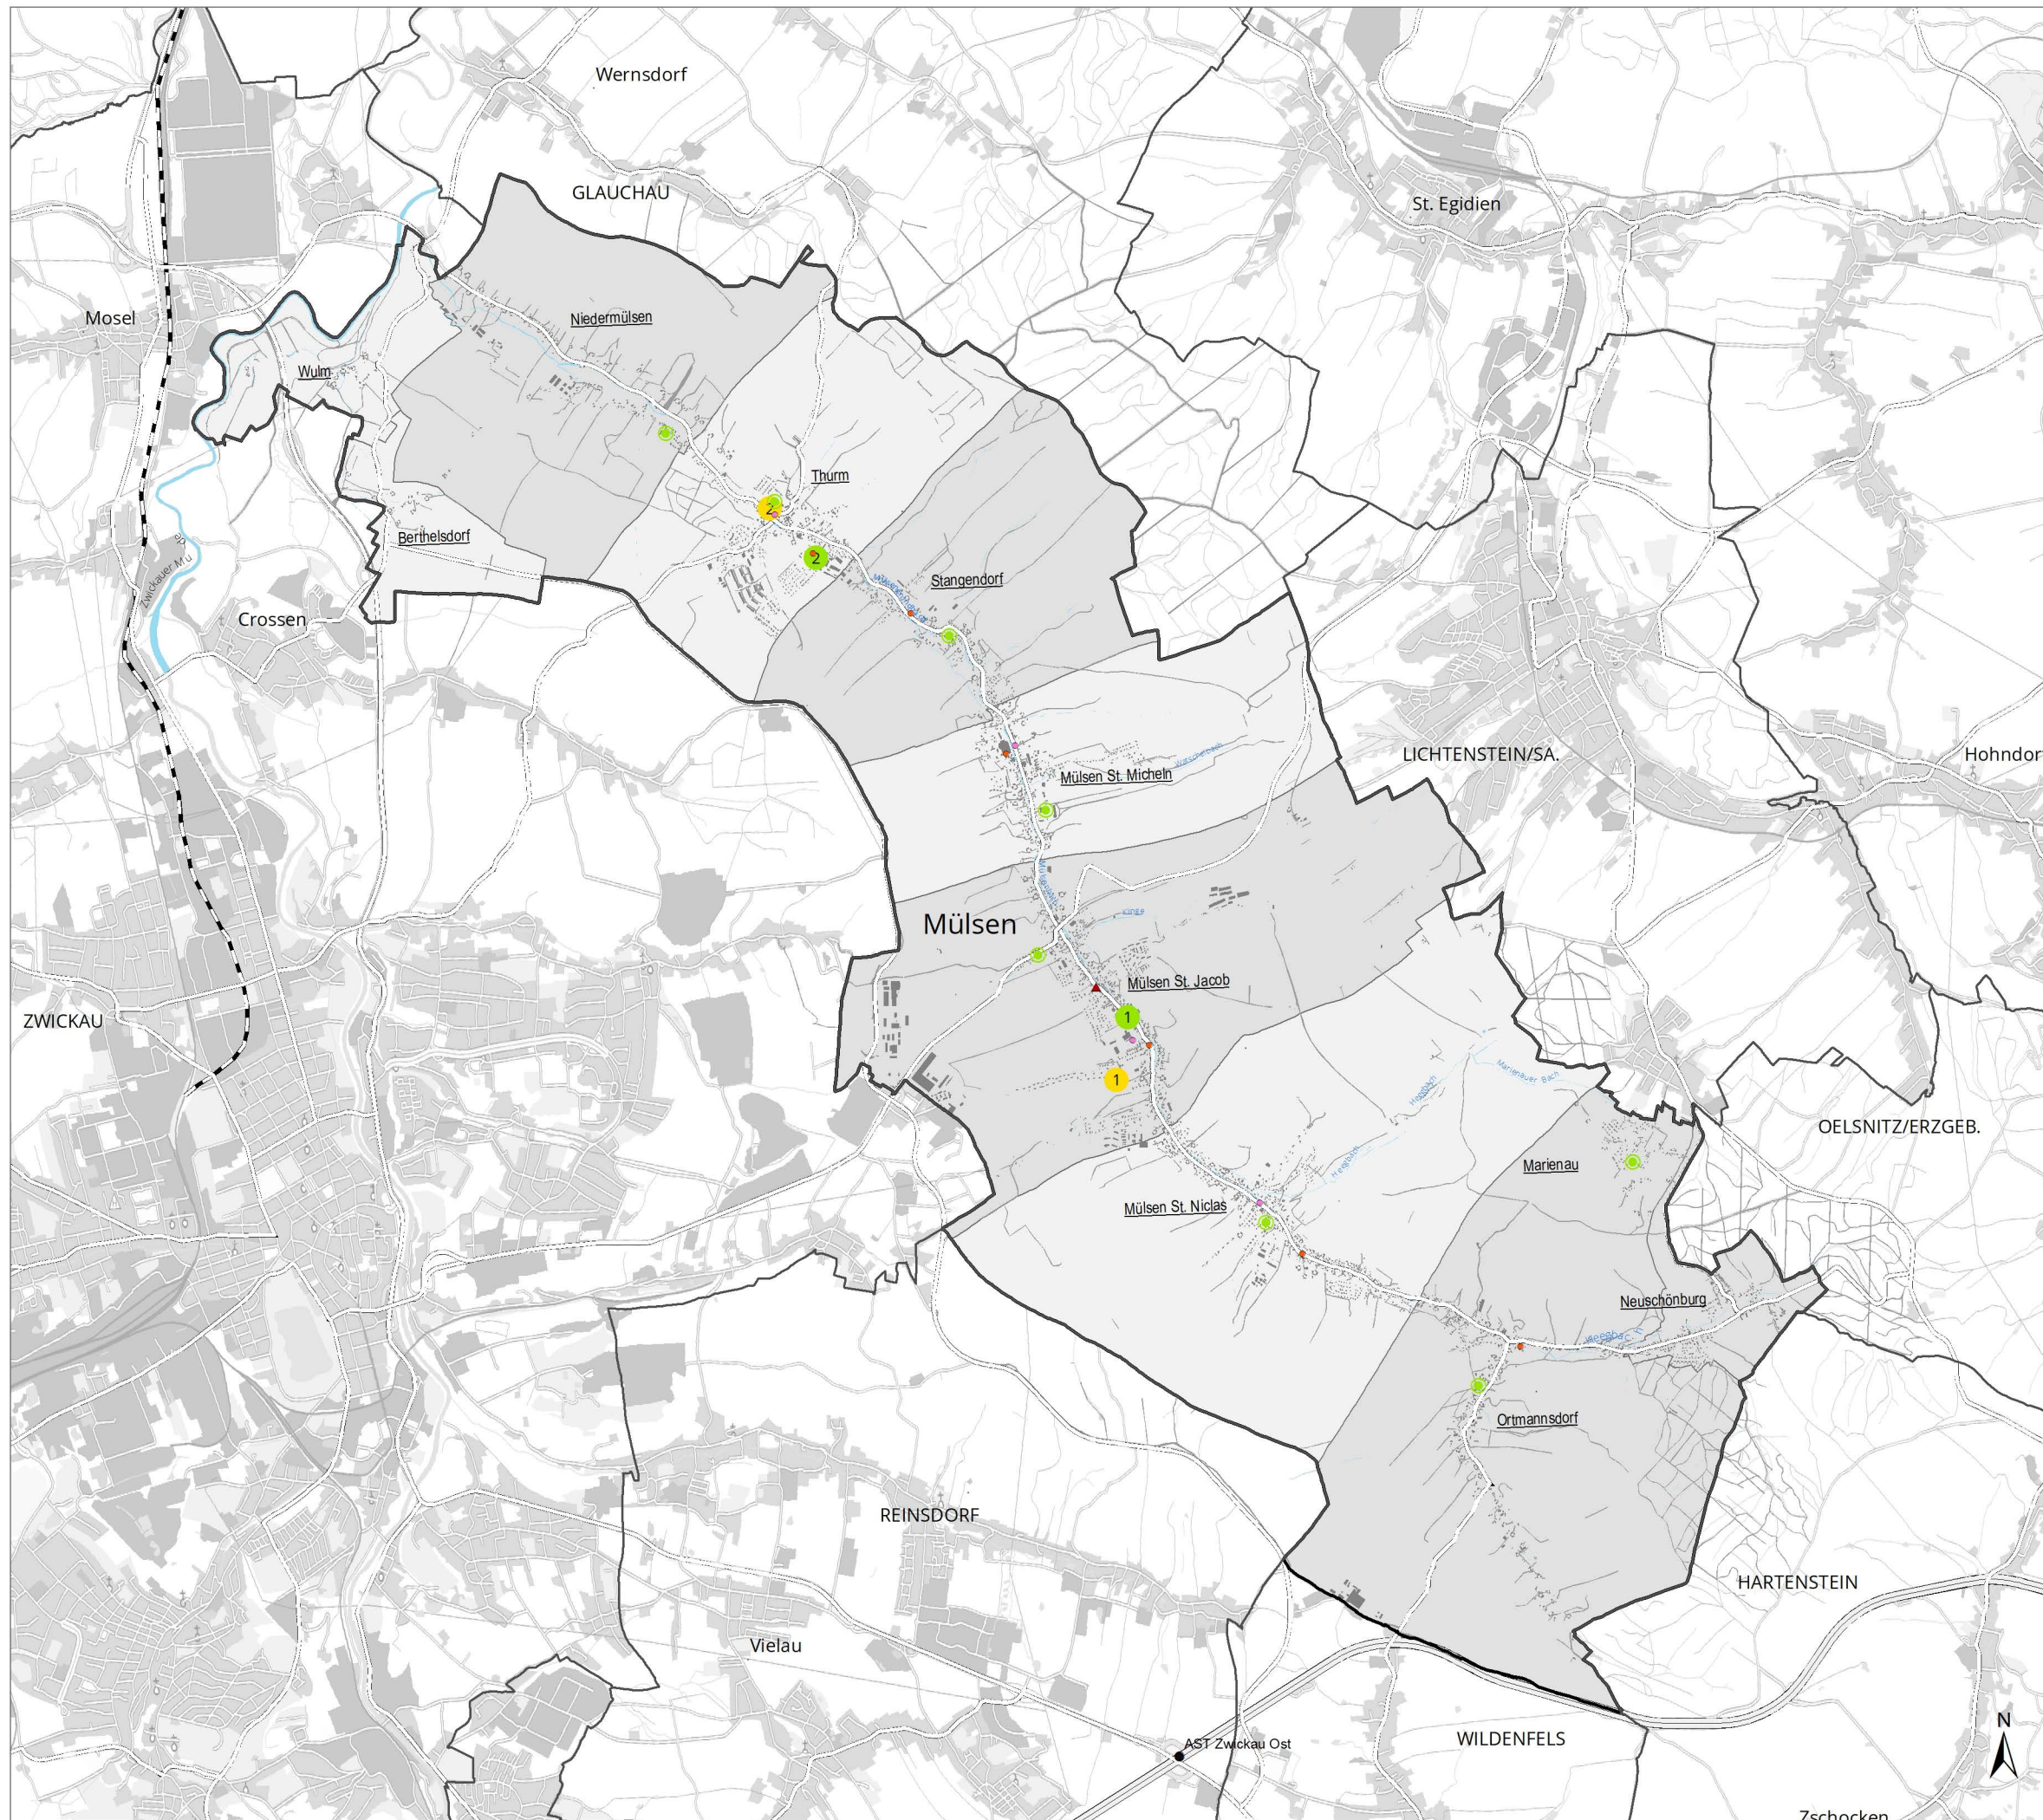

GEMEINDE MÜLSEN

Integriertes
Gemeindeentwicklungskonzept (IGEK)

GEMEINBEDARF UND SOZIALES

PLAN
19

DASEINSVORSORGE

- 1 Gemeindeamt Mülsen
- 2 Polizeistation
- Ortsfeuerwehren

PFLEGEEINRICHTUNGEN

- 1 Tages- und Kurzzeitpflege "Jakobushaus"
- 2 Pflegeheim "Urbanushaus"

MEDIZINISCHE VERSORGUNG

- Arztpraxis
- Physiotherapie
- Tierarztpraxis



Planverfasser: WGS mbH
Bearbeitungsstand: November 2021
Plangrundlage: ALK 2019; Webatlas 2019

Maßstab: 1:50.000