


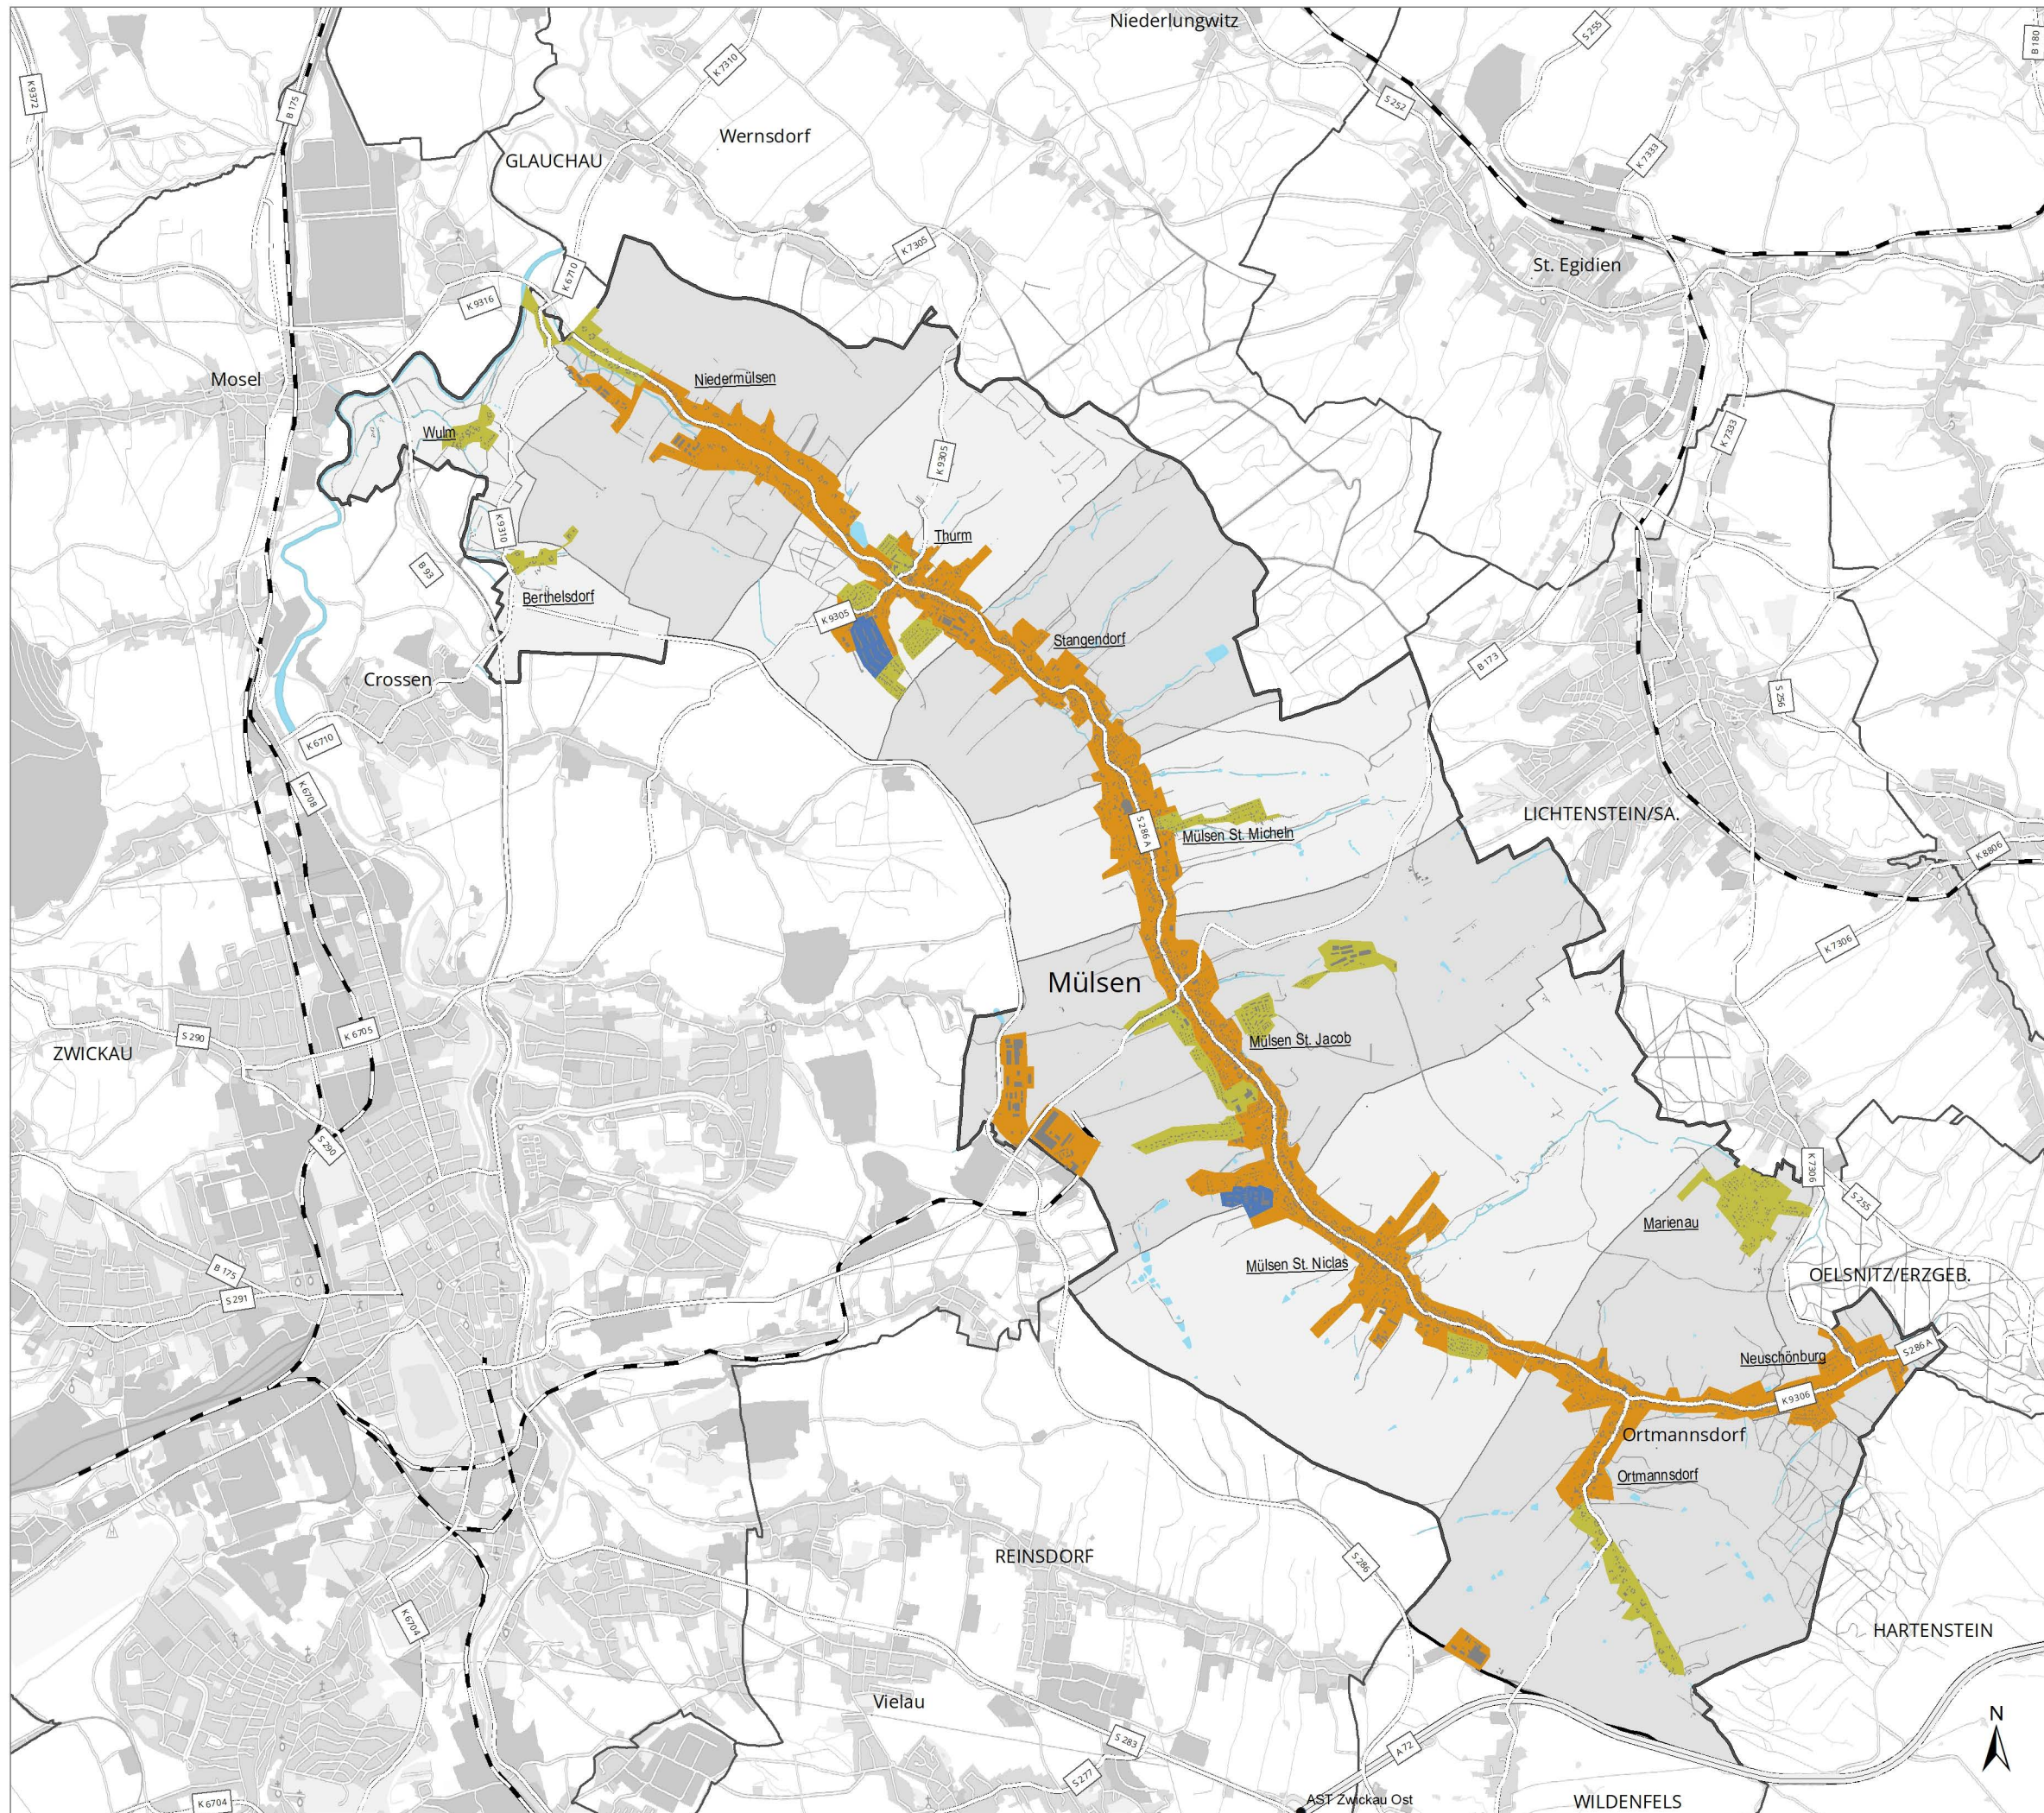

GEMEINDE MÜLSEN

Integriertes
Gemeindeentwicklungskonzept (IGEK)

EINTEILUNG IN GEBIETSTYPEN

PLAN
20

GEBIETSTYPEN

- Umstrukturierungsgebiet
- konsolidierungswürdig
- konsolidiert



Planverfasser: WGS mbH
Bearbeitungsstand: November 2021
Plangrundlage: ALK 2019; Webatlas 2019
Maßstab: 1:50.000